




Im 5.OG befinden sich unsere 12 Premium-Wohnungen in den Größen von 56–118 qm mit weitem Blick über die Trave oder ins Grüne: Edle Materialien und eine fein abgestimmte Wand- und Bodengestaltung zeichnen die Räume aus.

Hier finden Sie modernste technische Ausstattung in Bad und Küche sowie allergikerfreundliche Belüftungssysteme (auf Wunsch auch Klimaanlage), Internetzugang und elektrisch regulierbare Außenjalousien.

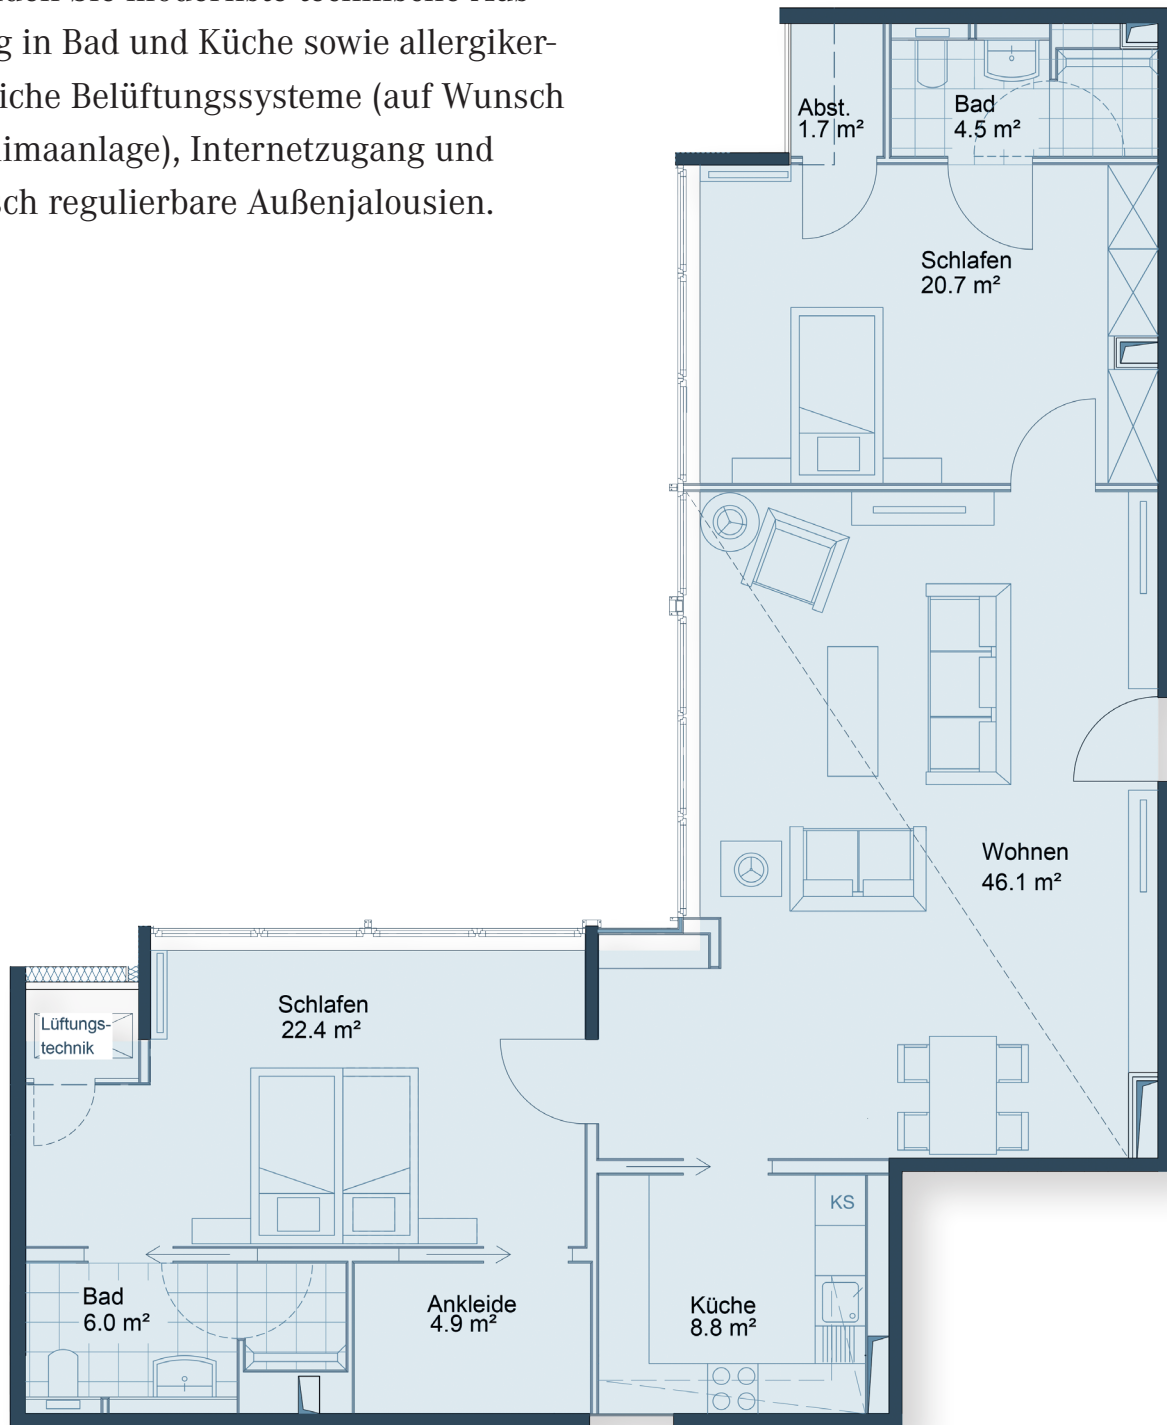

3-Zimmer Premiumwohnung, 115,10 qm
ab 5.326,00 €

Stand 06/2022