




Dies hier ist ein Beispiel unserer 25 verschiedenen Grundrisse.
Die Abbildung ist nicht maßstabsgetreu.

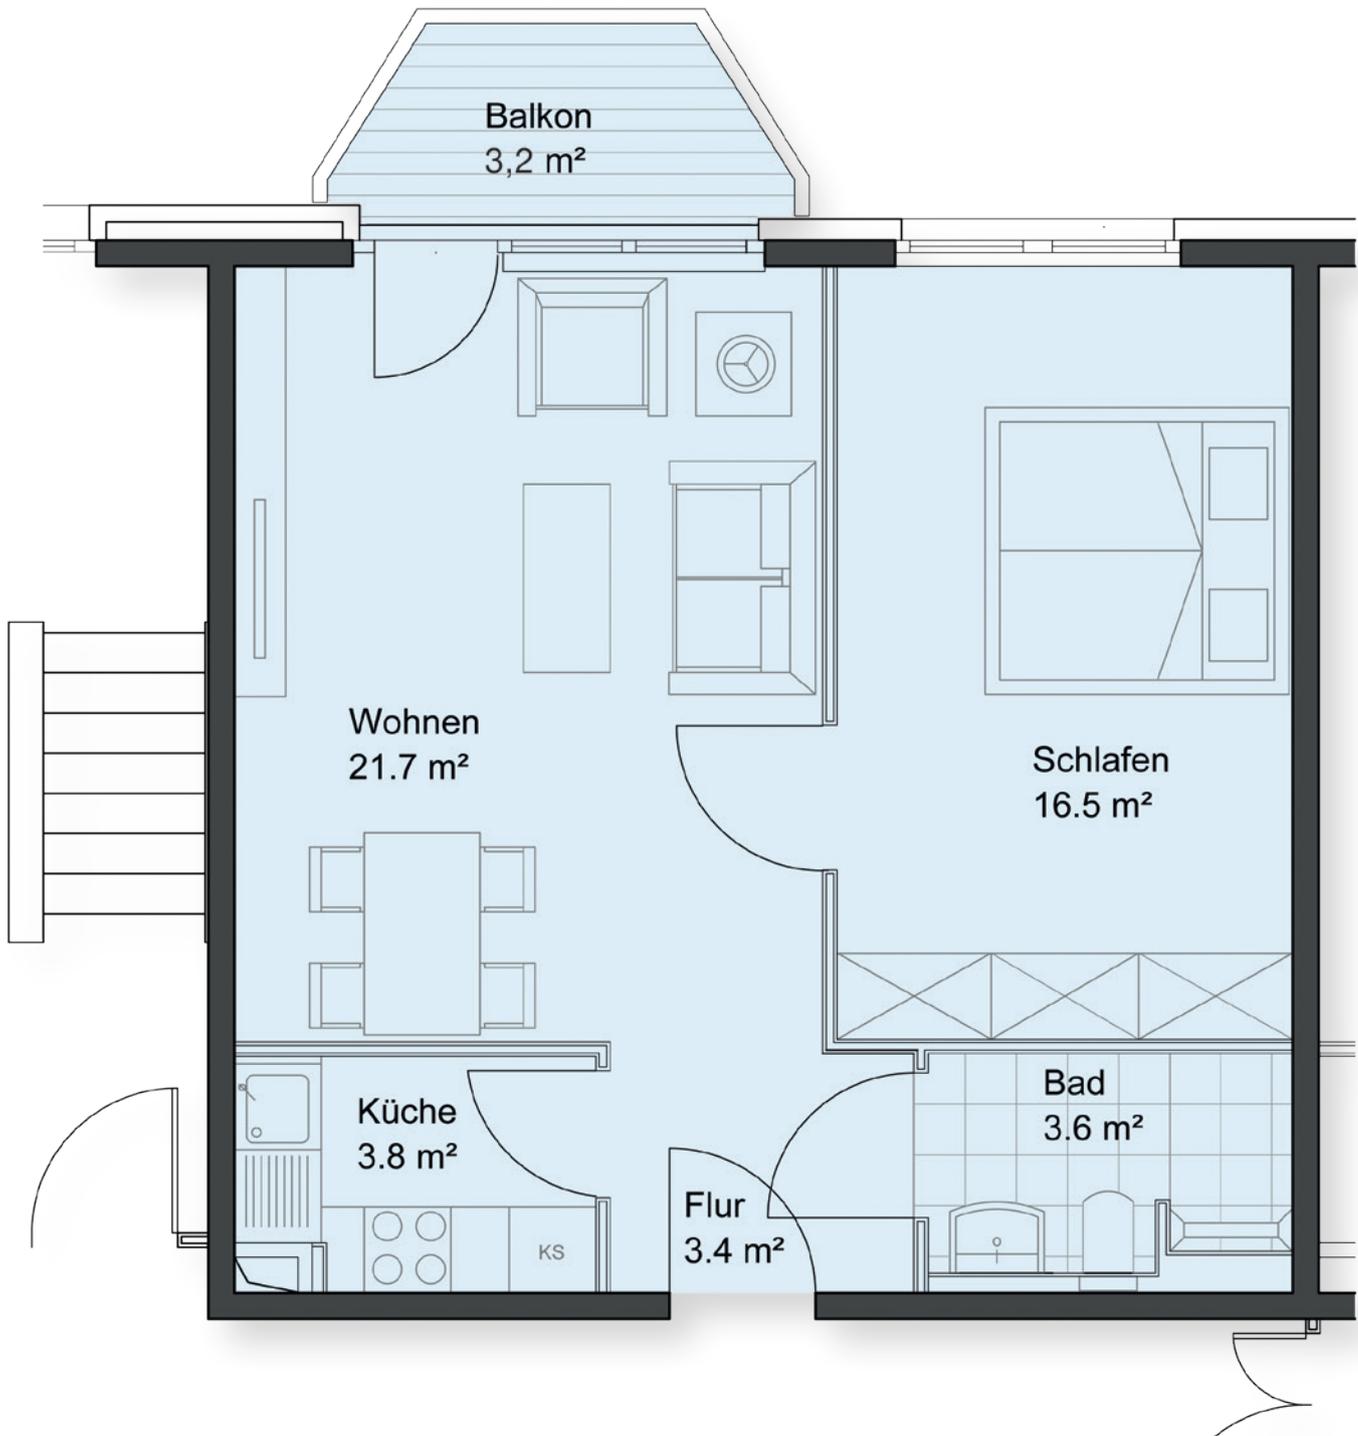

Mittelgroße 2-Zimmerwohnung, 52 qm
ab 3.605,00 €