




Dies hier ist ein Beispiel unserer 25 verschiedenen Grundrisse.
Die Abbildung ist nicht maßstabsgetreu.

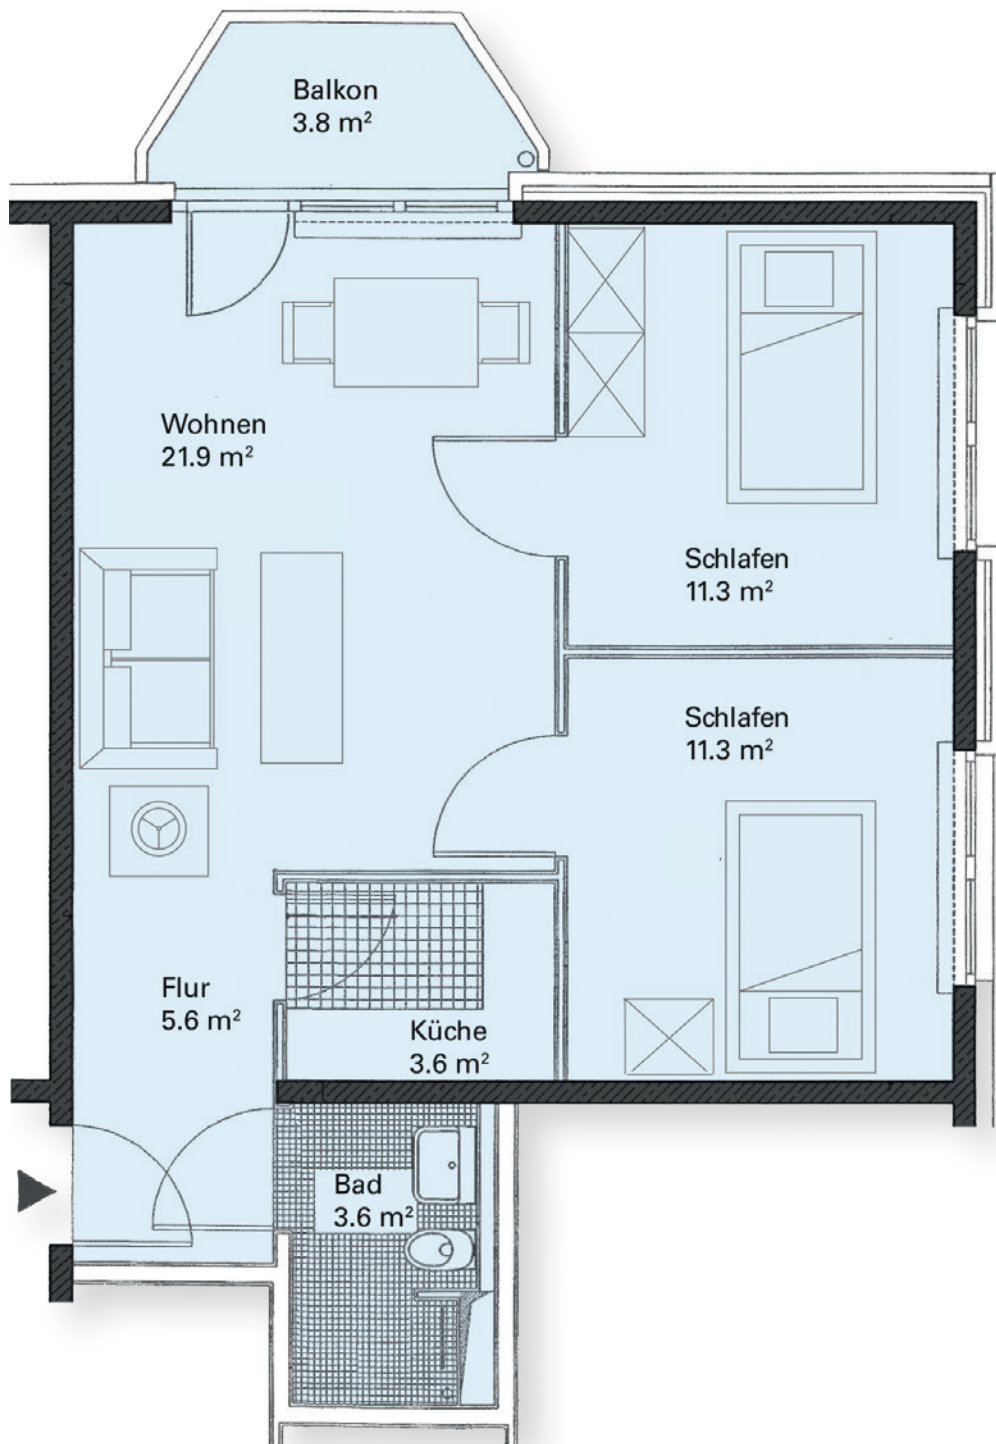

Kleine 3-Zimmerwohnung, 59 qm
ab 4.091,00 €