




Dies hier ist ein Beispiel unserer 25 verschiedenen Grundrisse.  
Die Abbildung ist nicht maßstabsgetreu.

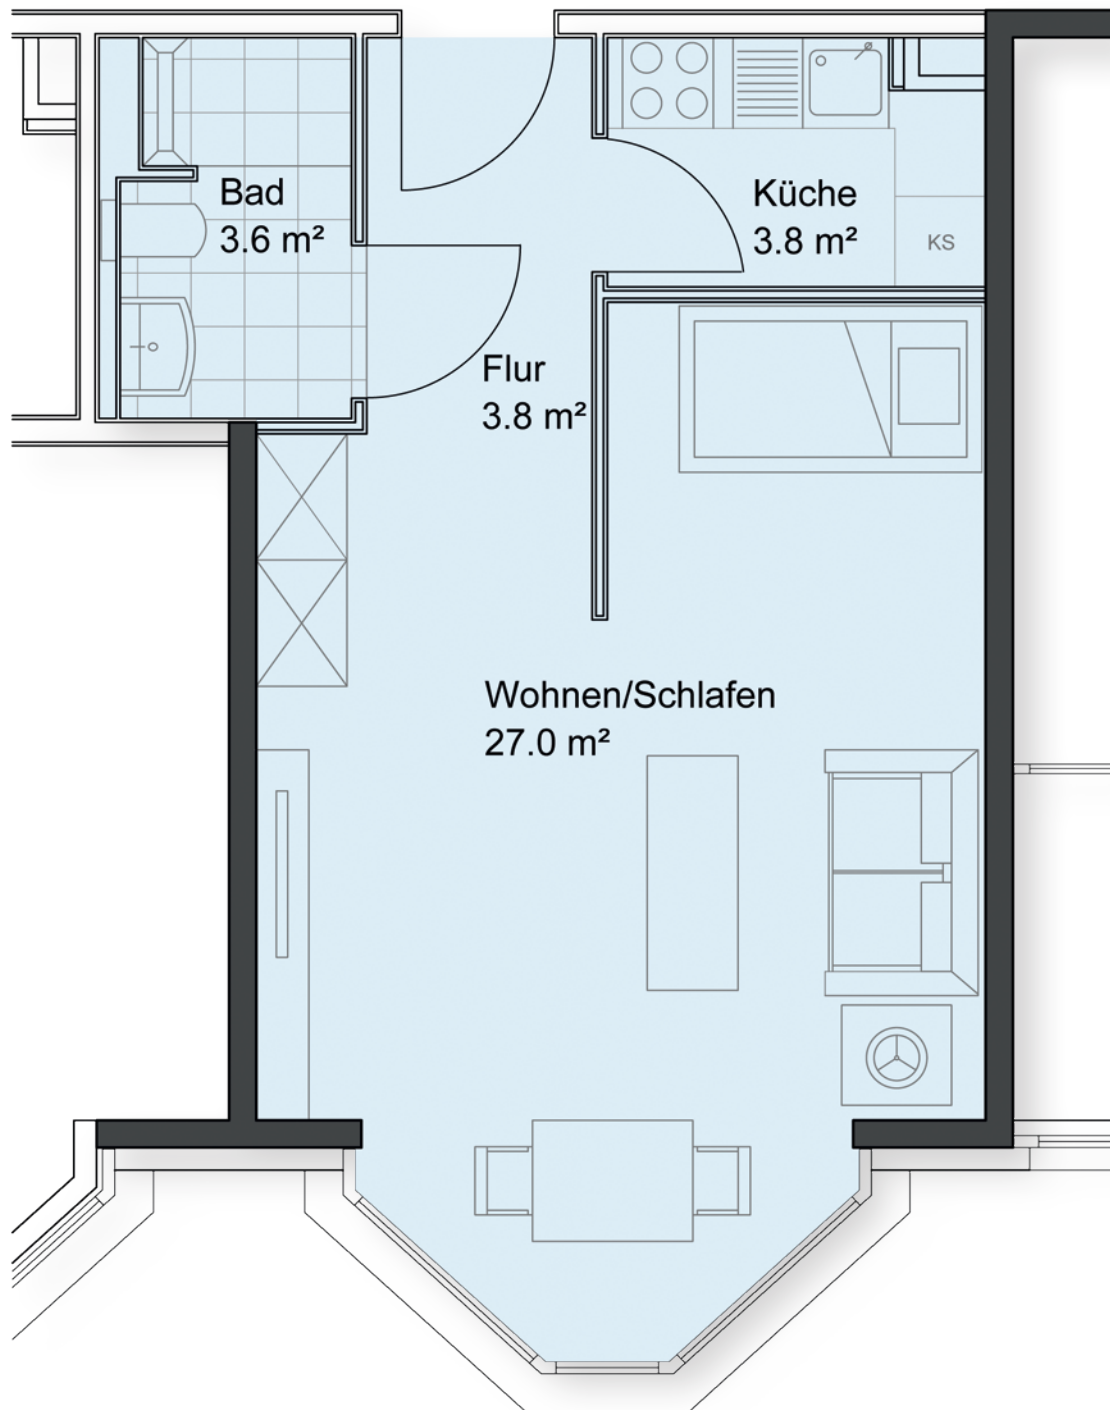

1-Zimmerwohnung, 39 qm  
ab 2.323,00 €