


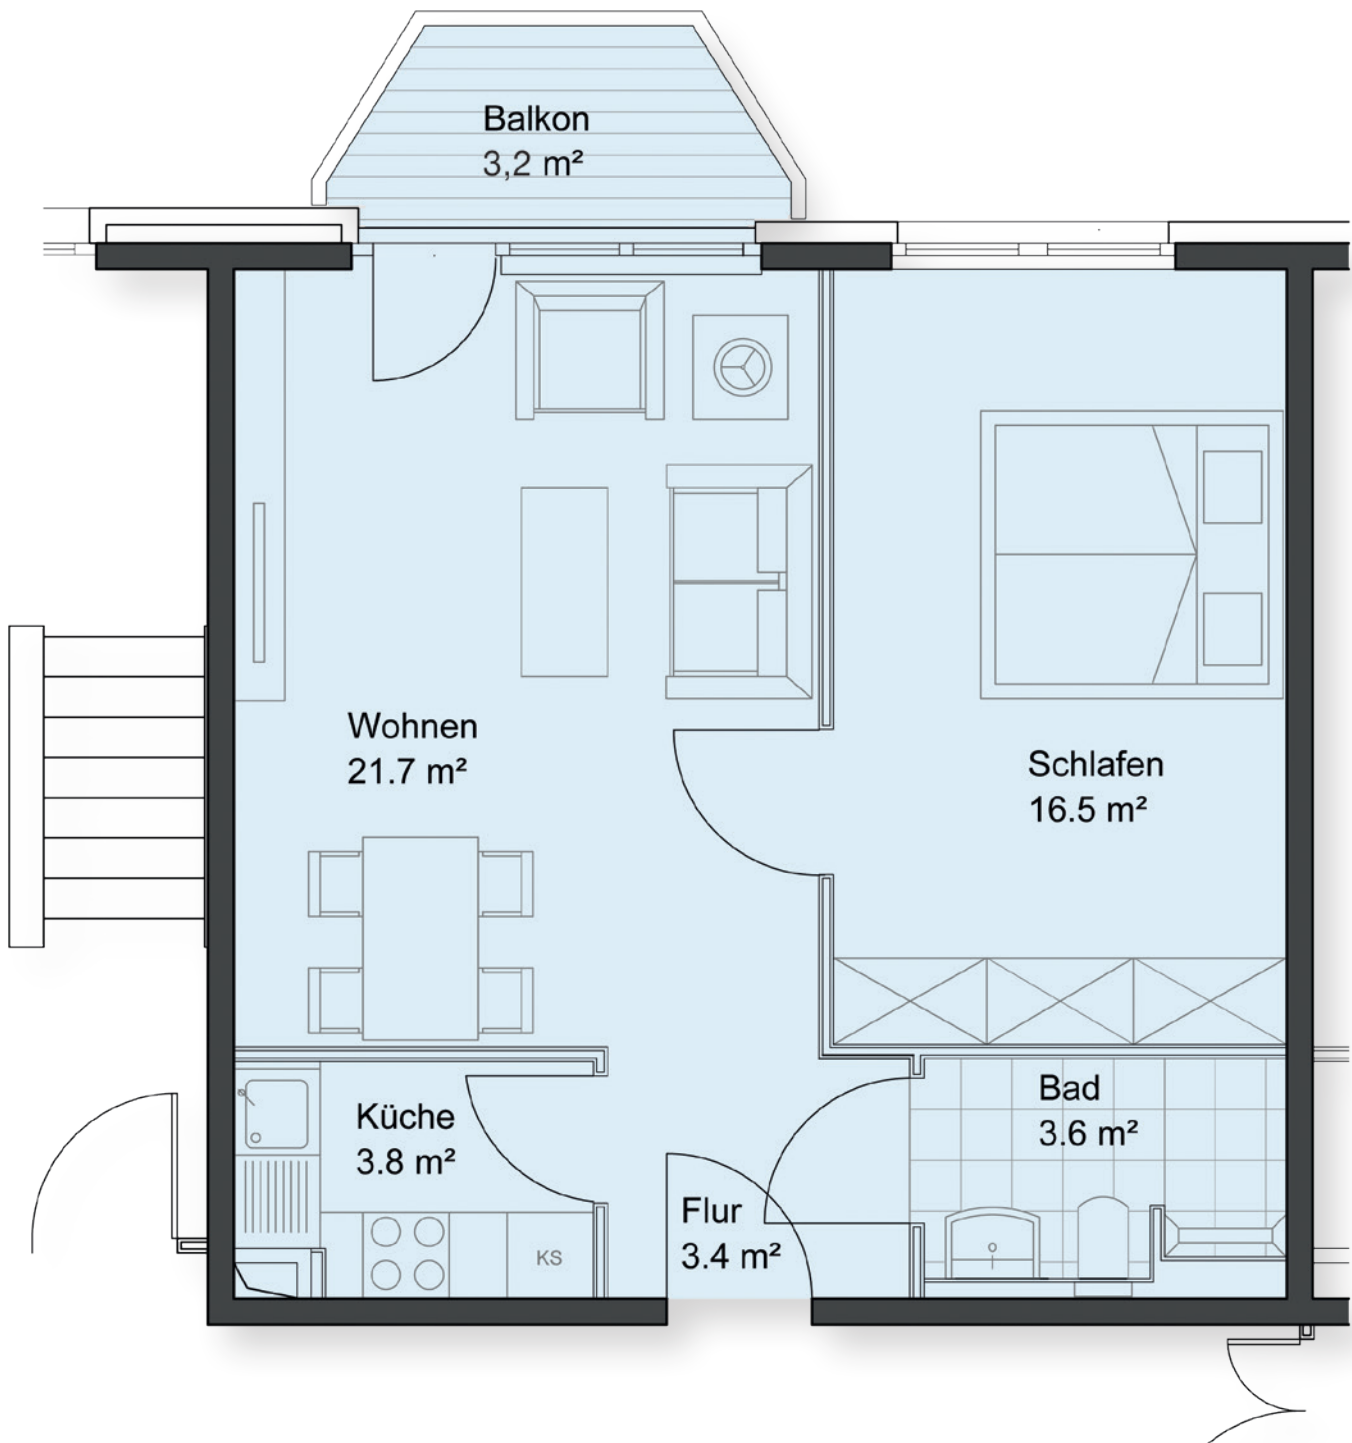

Dies hier ist ein Beispiel unserer 25 verschiedenen Grundrisse.  
Die Abbildung ist nicht maßstabsgetreu.



Mittelgroße 2-Zimmerwohnung, 52 qm  
ab 3.717,00 €