


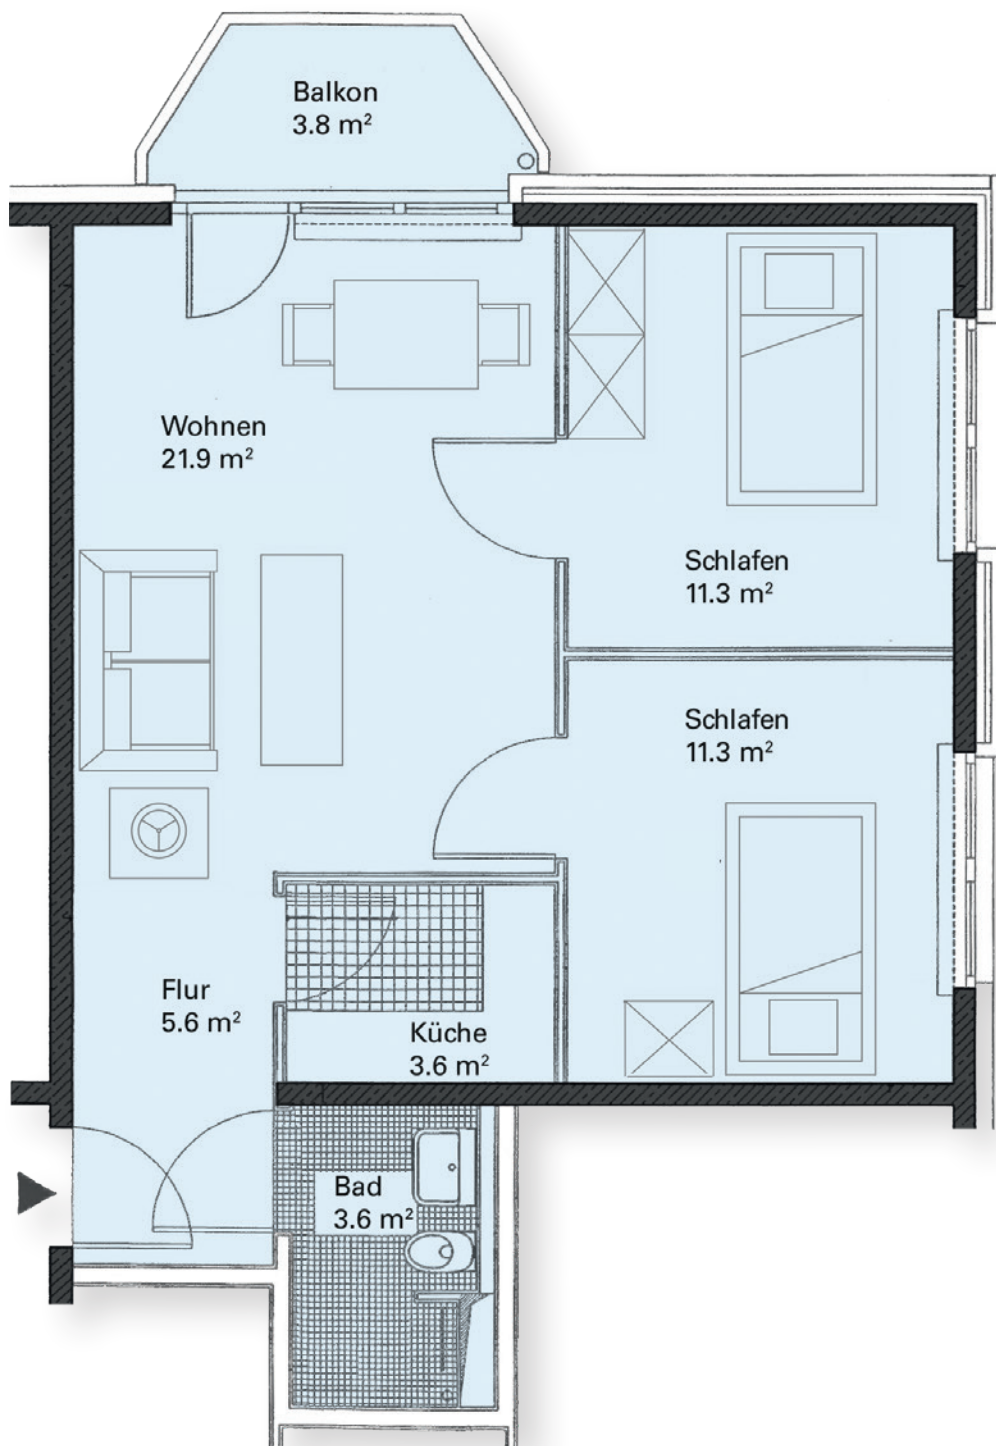

Dies hier ist ein Beispiel unserer 25 verschiedenen Grundrisse.  
Die Abbildung ist nicht maßstabsgetreu.



Kleine 3-Zimmerwohnung, 59 qm  
ab 4.416,00 €