




Dies hier ist ein Beispiel unserer 25 verschiedenen Grundrisse.
Die Abbildung ist nicht maßstabsgetreu.

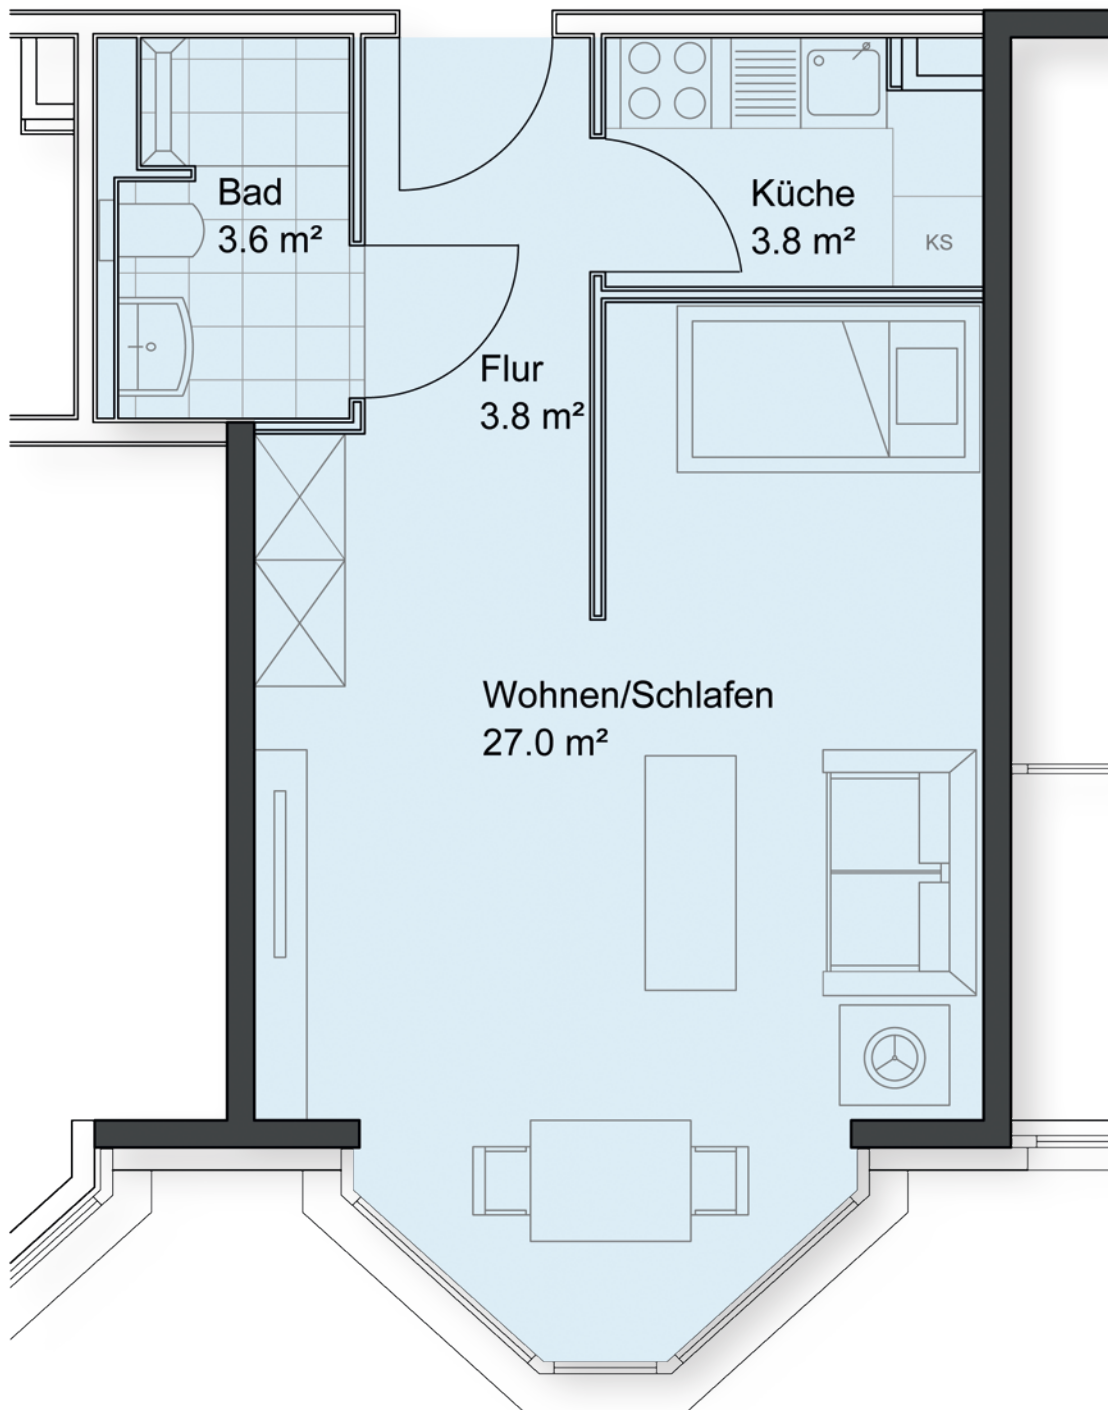

1-Zimmerwohnung, 39 qm
ab 2.508,00 €