


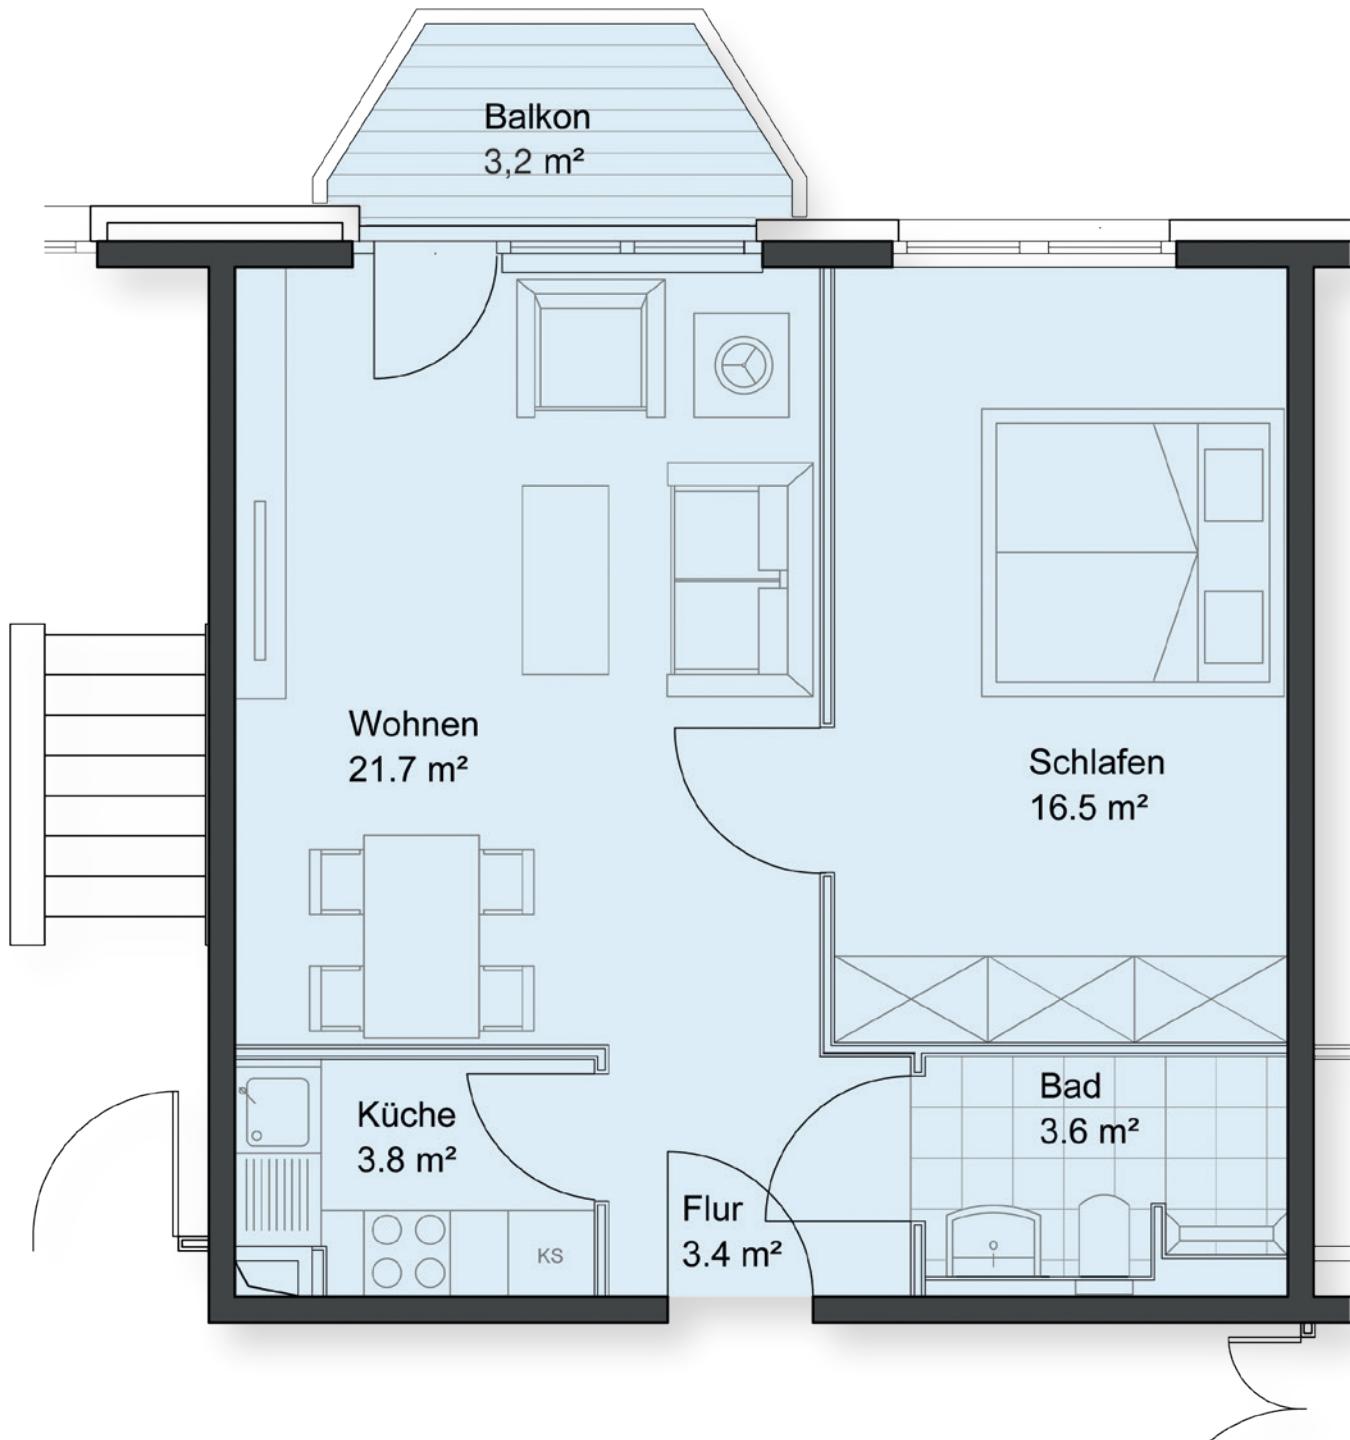

Dies hier ist ein Beispiel unserer 25 verschiedenen Grundrisse.
Die Abbildung ist nicht maßstabsgetreu.



Mittelgroße 2-Zimmerwohnung, 52 qm
ab 4.020 €

Stand 01/2026