




Dies hier ist ein Beispiel unserer 25 verschiedenen Grundrisse.
Die Abbildung ist nicht maßstabsgetreu.

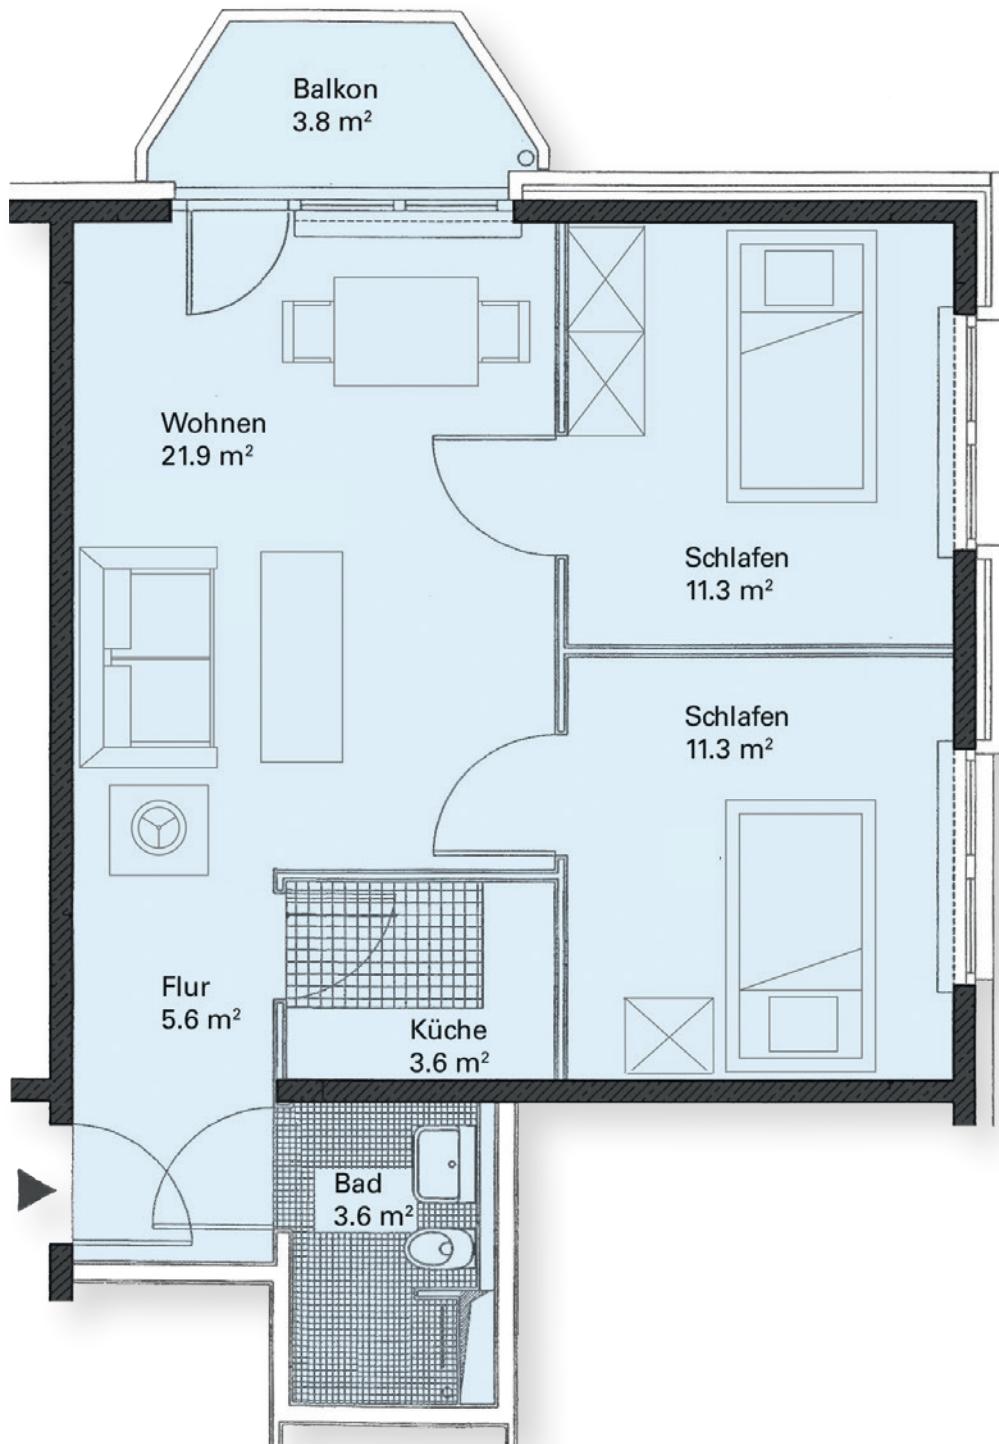

**Kleine 3-Zimmerwohnung, 59 qm
ab 4.504,00 €**

Stand 01/2026