




Dies hier ist ein Beispiel unserer 25 verschiedenen Grundrisse.

Die Abbildung ist nicht maßstabsgetreu.

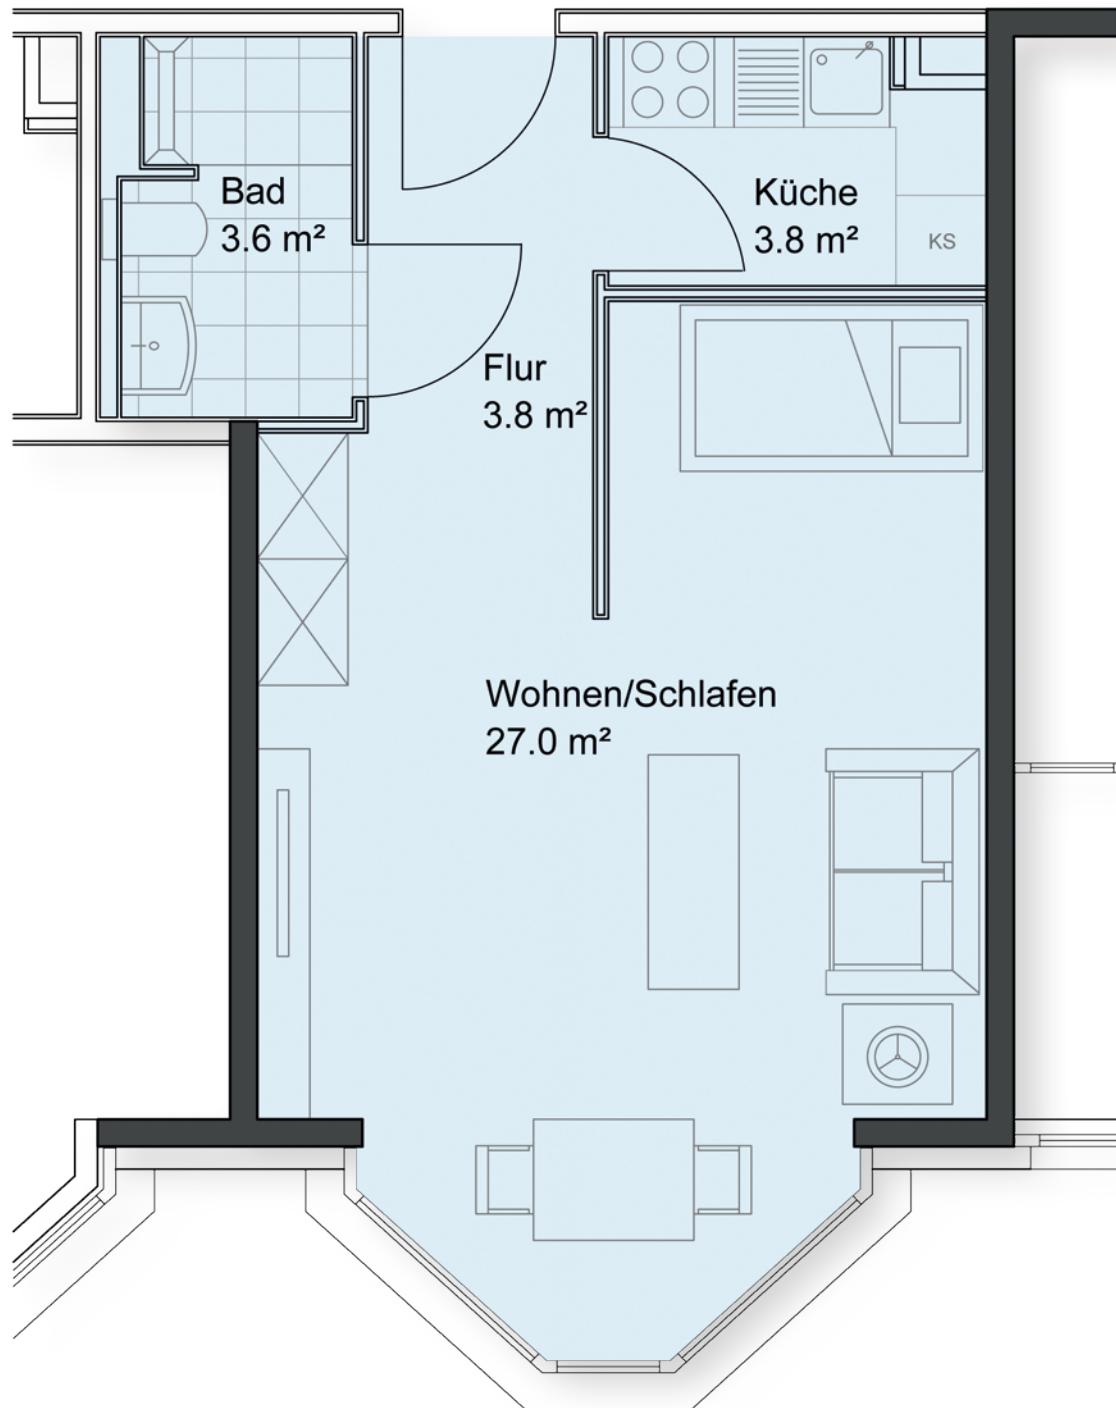

1-Zimmerwohnung, 39 qm  
ab 2.610,00 €

Stand 01/2026